


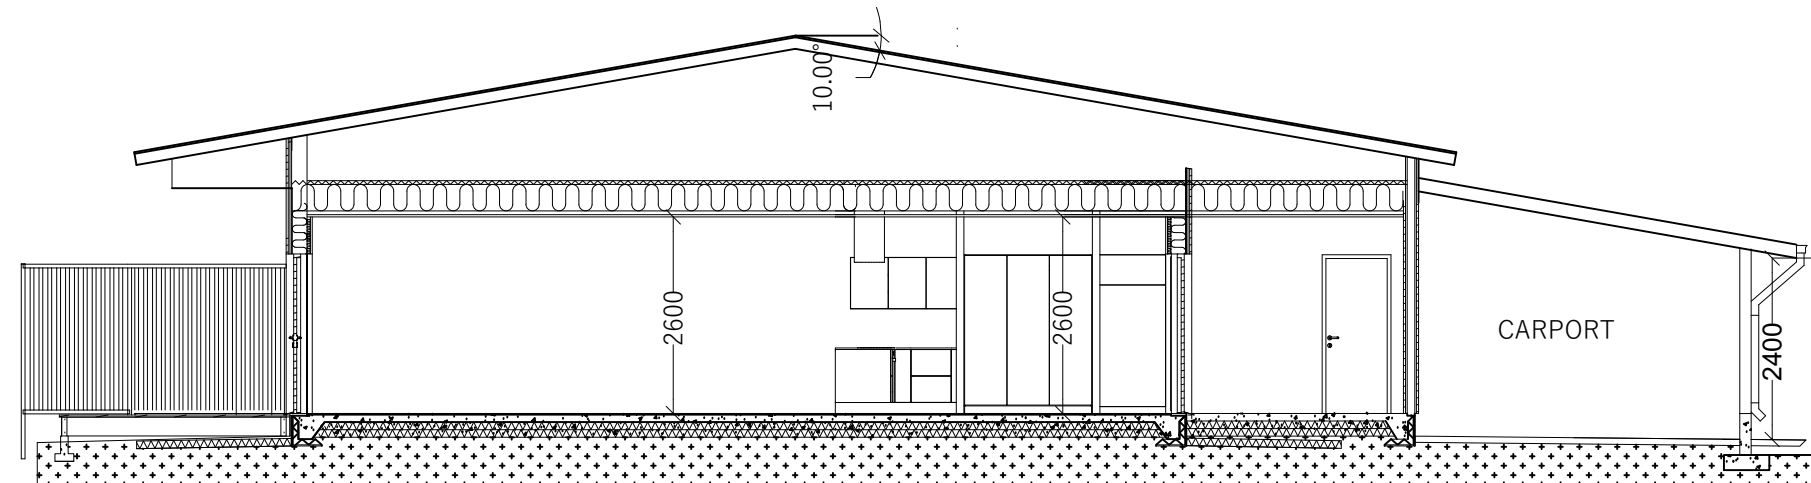

Yttervägg
US1 U=0,17, EI30, >30dB
13 mm Gips
Diffspärr
45 mm Liggande regel+isolering
195 mm Stående regel+isolering
9 mm Vindskyddsskiva
22 mm luftspalt och stående bräder
32 mm liggande spikläkt
23 mm Fasadpanel

Yttertak U= 0,09
Prefab takstolar
13 mm Gipsskiva
28x70 cc 400
450 mm Isolering
22 mm Råspont+Plåttak

Lägenhetsavskiljande vägg
VS1 EI 60 min, >55dB

26 mm 2x Gipsskivor
98 mm Träreglar+ isolering
20 mm Luftspalt
98 mm Träregel + isolering
26 mm 2x Gipsskivor

Grundplatta U= 0,16
Grundläggning med kantelement
15mm Golvmaterial
100 mm Arm.betong
300 mm Markisolering
>400 mm Krossgrus

ALLMÄNT

VÅNINGSYTA 606 m2 (593m2 250mmvägg)
BYGGNADSVOLYM 1818m3

TOTAL AREAL 606kvm

TAKMATERIAL PLÅT
FASADMATERIAL TRÄ

REV	DAT.	ÄNDRINGEN AVSER	SIGN
KOMMUN		BY	
JOMALA			
BYGGNADSOBJEKT		INNEHÅLL	SKALA
RADHUS		SEKTION	1: 100
Kv 43143 Tomt 5&6			
BYGGNADSBYRÅ	RITAD C.E	RITN.NR	
C.EKLUND	KONSTR.		
ATTBÖLE 22310 PÅLSBÖLE	GRANSK.		
TEL: 018-42512, GSM: 050-3134-612	FILNAMN		
DATUM	ARKIVNUMMER		
10. 12. 2024			