




ÖSTER

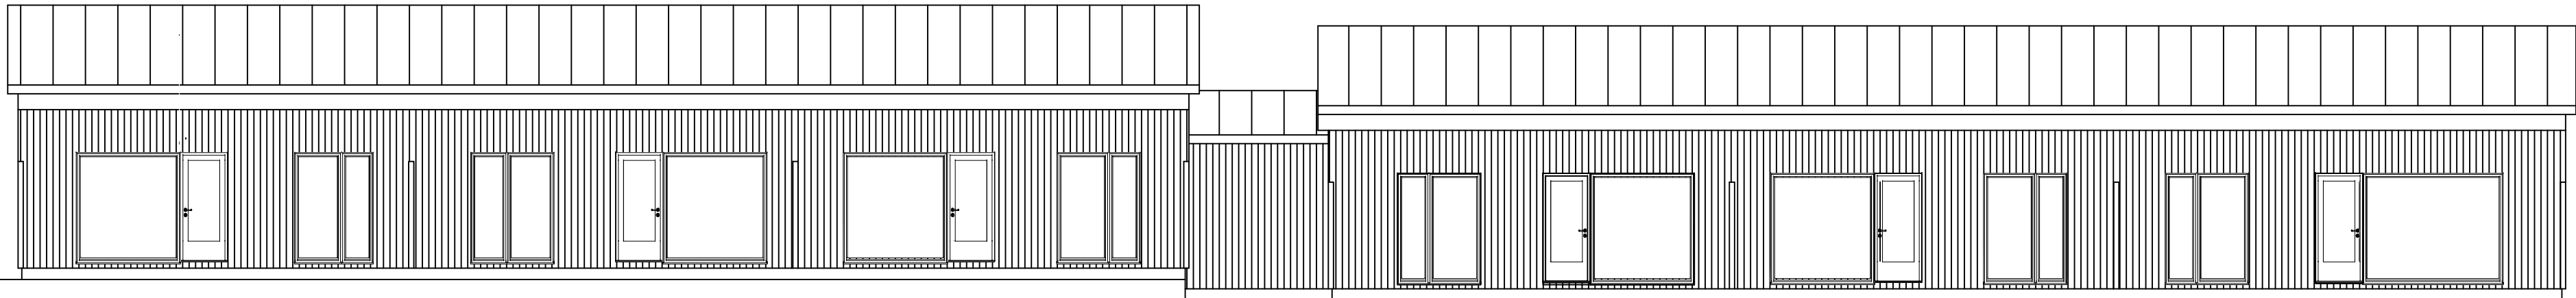

VÄSTER

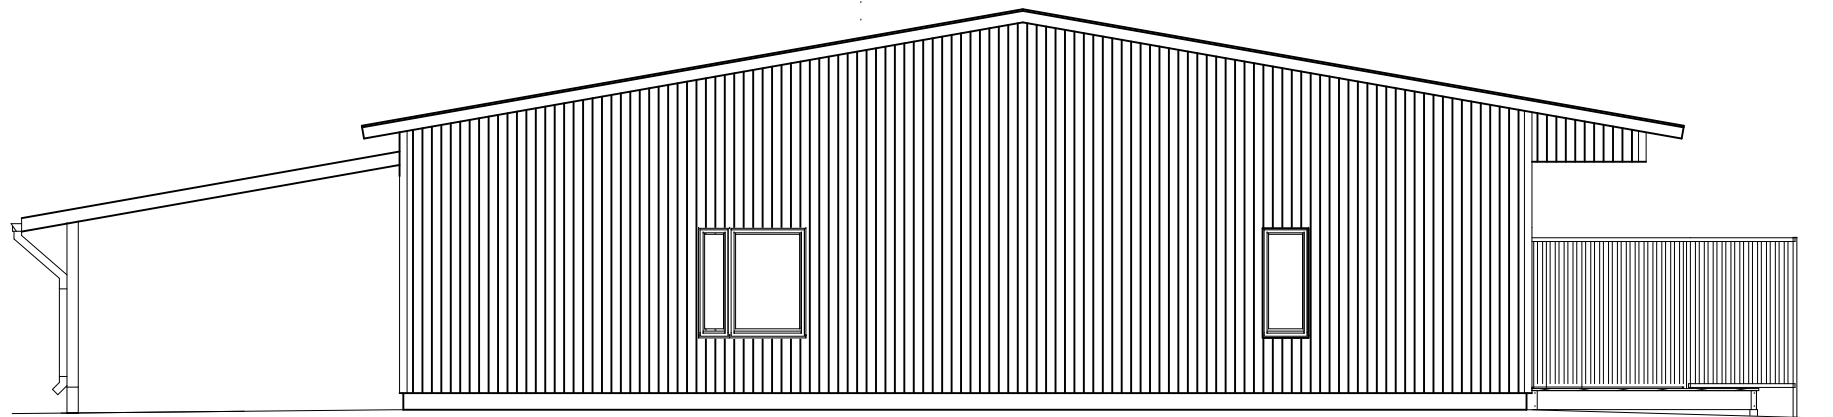

NORR

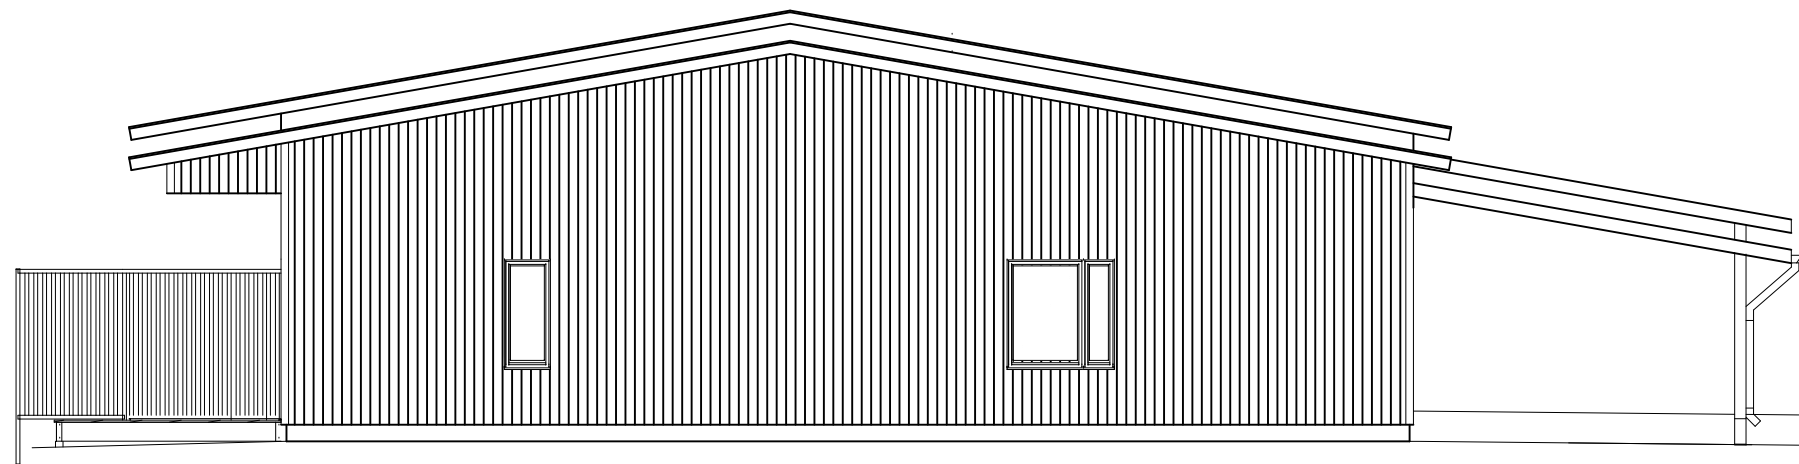

SÖDER

ALLMANT

VÄNINGSYTA 606 m² (593m² 250mmvägg)
BYGGNADSVOLYM 1818m³

TOTAL AREAL 606kvm

TAKMATERIAL PLÅT
FASADMATERIAL TRÄ

REV	DAT.	ÄNDRINGEN	AVSER	SIGN	
KOMMUN	JOMALA	BY			
BYGGNADSOBJEKT			INNEHÅLL	SKALA	
RADHUS			FASADER	1: 100	
Kv43143 Tomt 5&6					
BYGGNADSBYRÅ C.EKLUND			RITAD C.E	RITN.NR	
			KONSTR.		
			GRANSK.		
			ATTBÖLE 22310 PÅLSBÖLE		FILNAMN
			TEL: 018-42512, GSM: 050-3134-612		
DATUM			ARKIVNUMMER		
10. 12. 2024					