


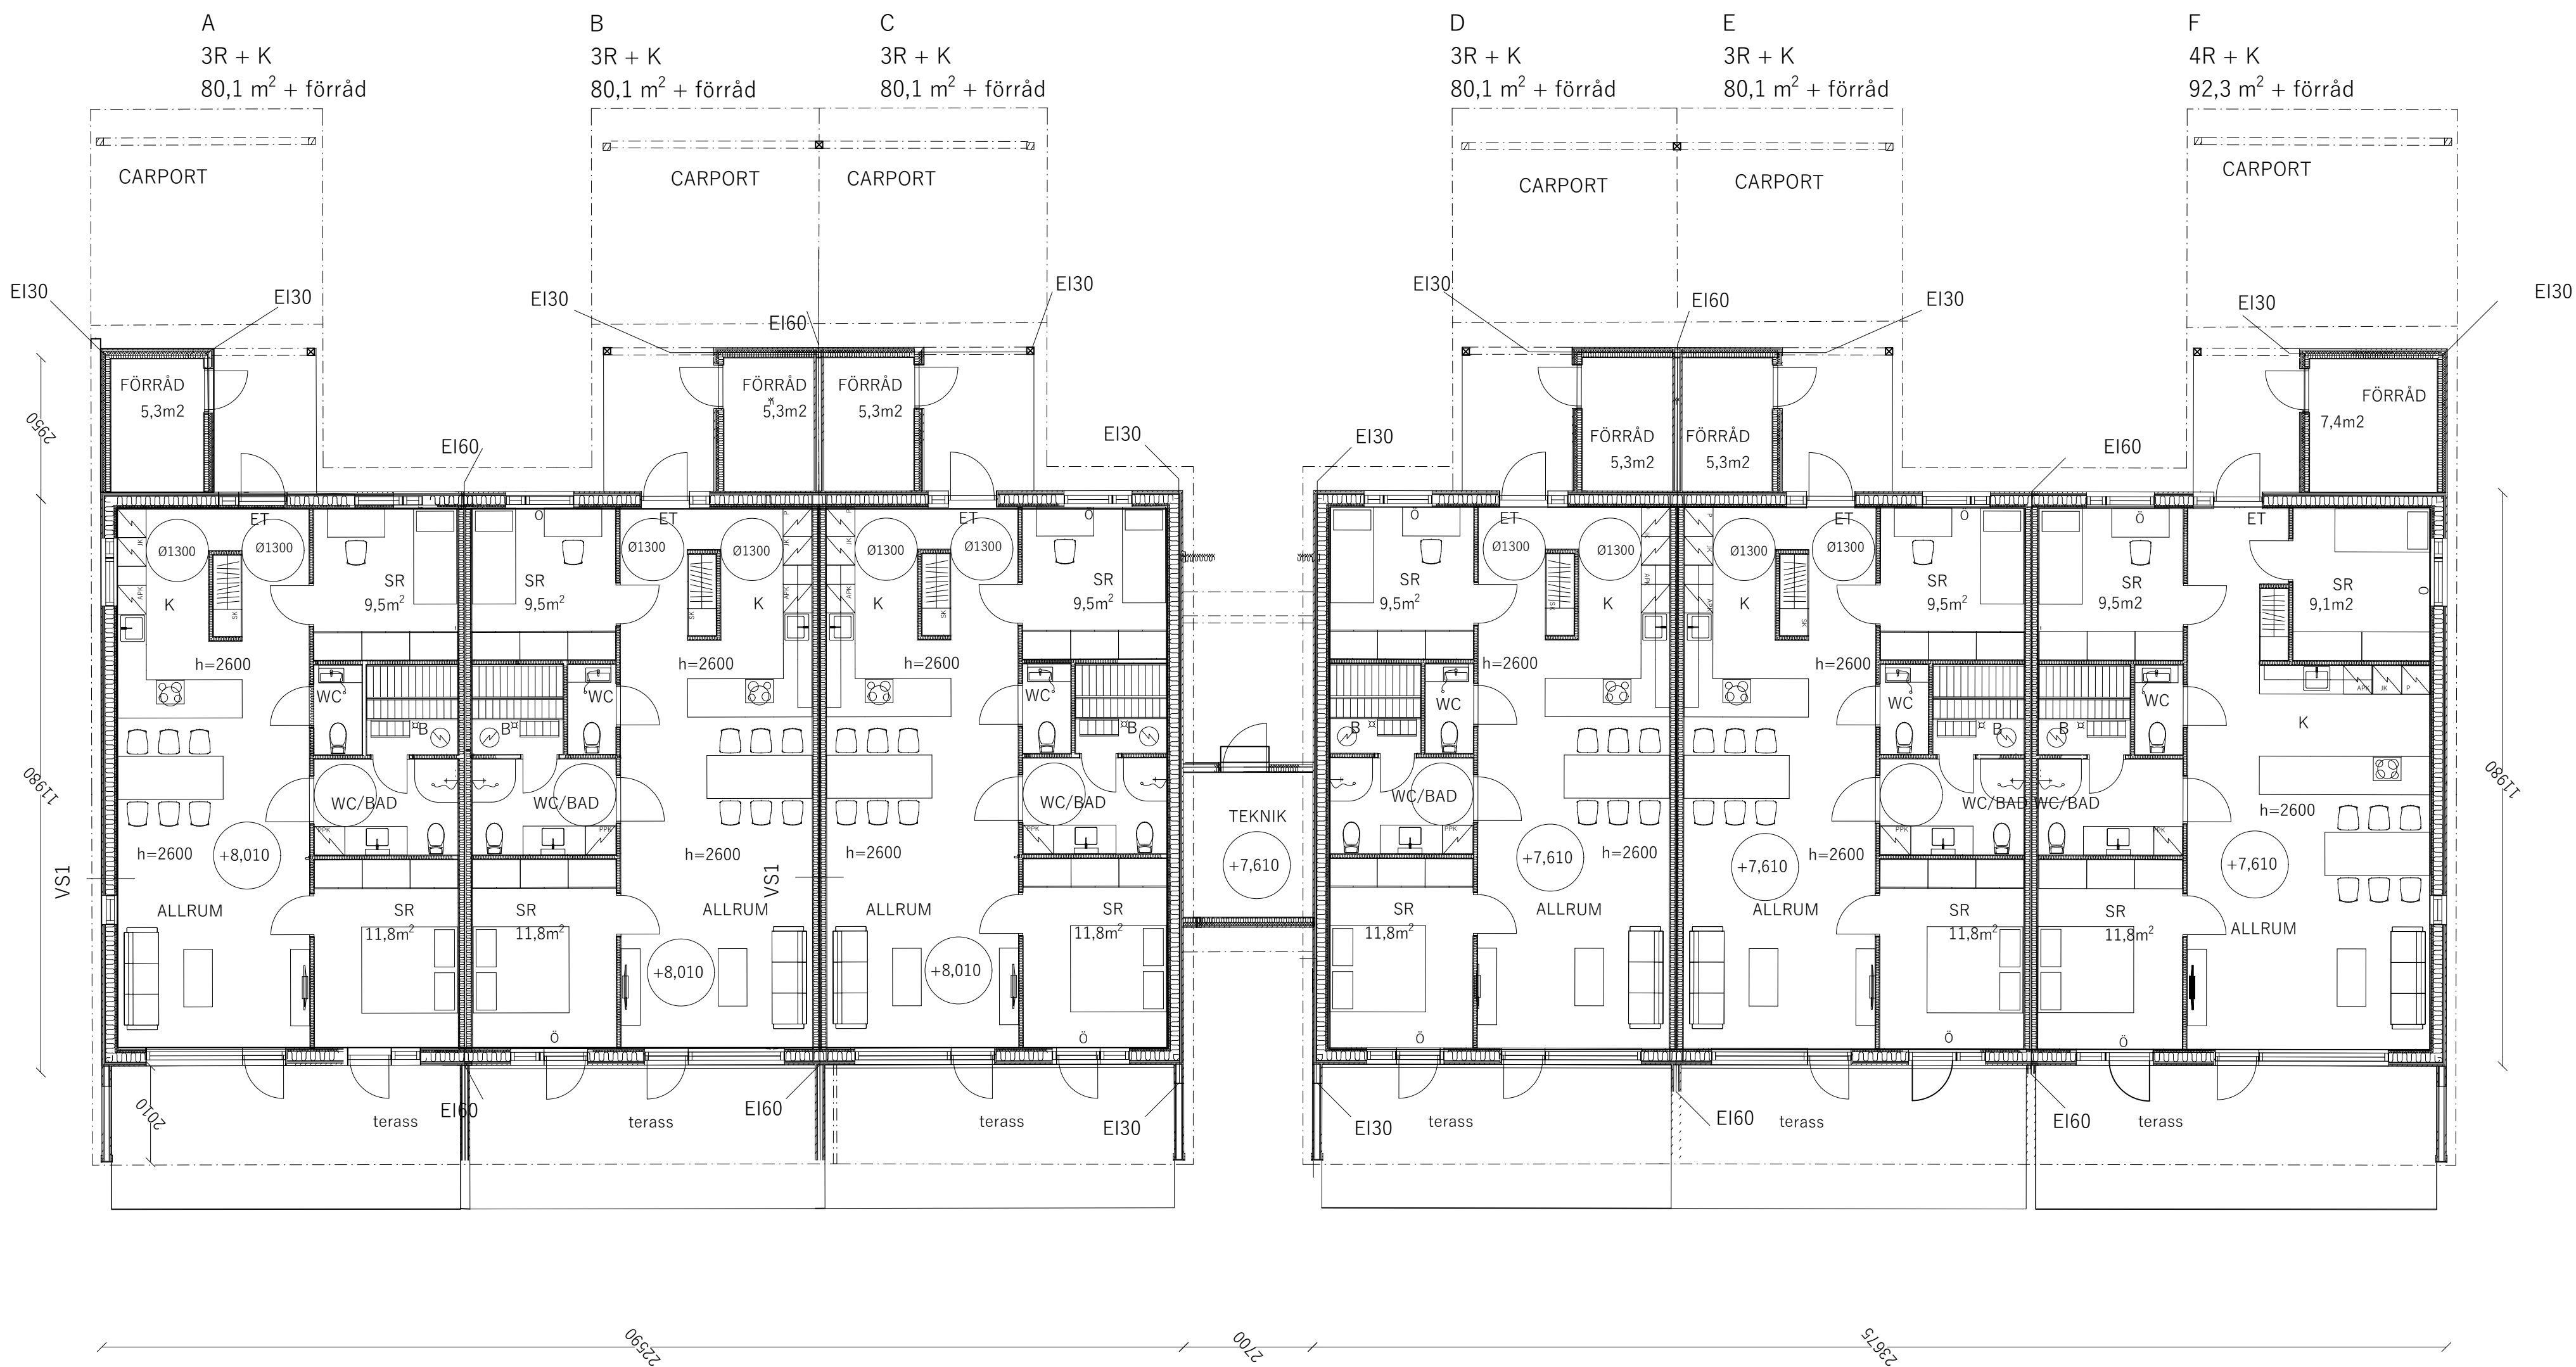

ALLMANT

VÅNINGSYTA 606 m² (593m² 250mmvägg)
BYGGNADSVOLYM 1818m³

TOTAL AREAL 606kvm

TAKMATERIAL PLÅT
FASADMATERIAL TRÄ

REV	DAT.	ÄNDRINGEN AVSER	SIGN
KOMMUN		BY	
JOMALA			
BYGGNADSOBJEKT	INNEHÅLL		
RADHUS	PLAN		
Kv43143 Tomt 5&6	SKALA		
	1: 100		
BYGGNADSBYRÅ C.EKLUND		RITAD C.E	RITN.NR
		KONSTR.	
		GRANSK.	
ATTBÖLE 22310 PÅLSBÖLE		FILNAMN	
TEL 018-42512 GSM 050-3134 612		ARKIVNUMMER	
DATUM			
12. 1. 2025			